


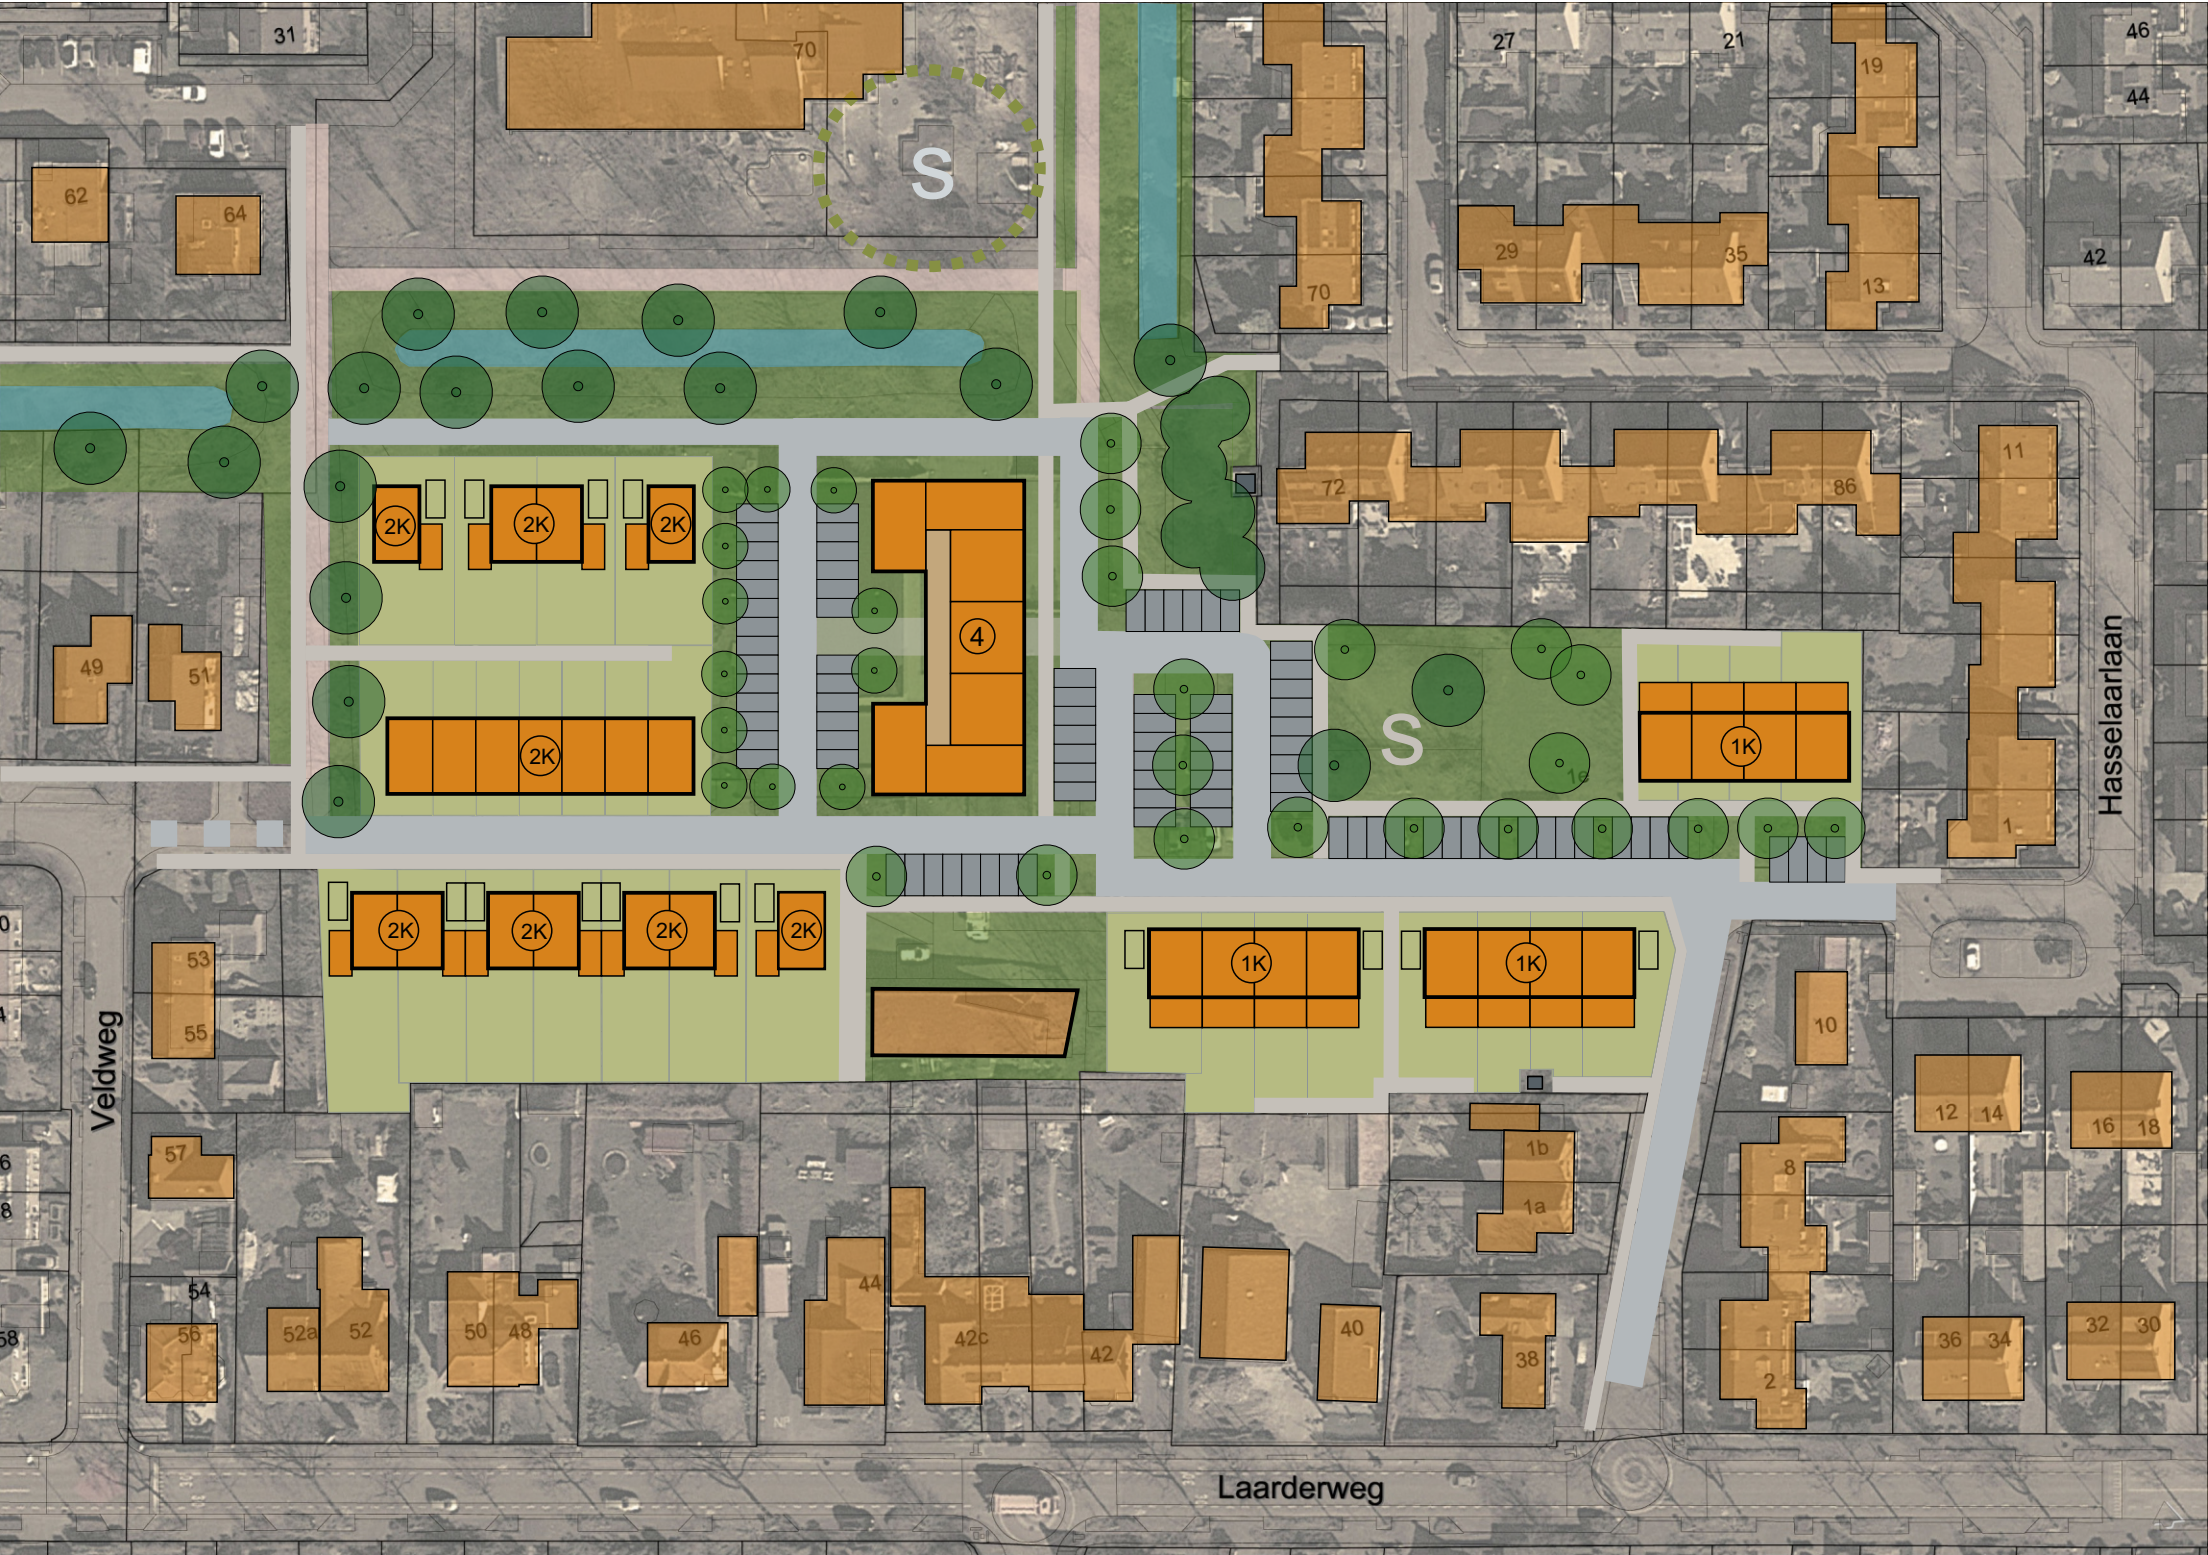

Variant 2c

Woningen:

vrijstaand	duur	3
tweekap	duur	8
hoekwoningen	midden	2
tussenwoningen	midden	5
seniorenwoningen	midden	12
appartementen	midden	23

totaal: 53

Parkeren, gerealiseerd in het plan

Eigen terrein, oprit en garage	11 x 1,3	14,3
Eigen terrein, opstelplek	4 x 1,0	4
Openbare weg		90

totaal: 108,3

Bouwhoogte

- 1K 1 laag met kap
- 2K 2 lagen met een kap
- 4 4 lagen (waarvan 4e laag terugliggend)

Stedenbouwkundig plan

Locatie De Hilt, Eemnes

i.o.v. gemeente Eemnes

200615

Schaal 1: 1000
Tekening is noordgericht