


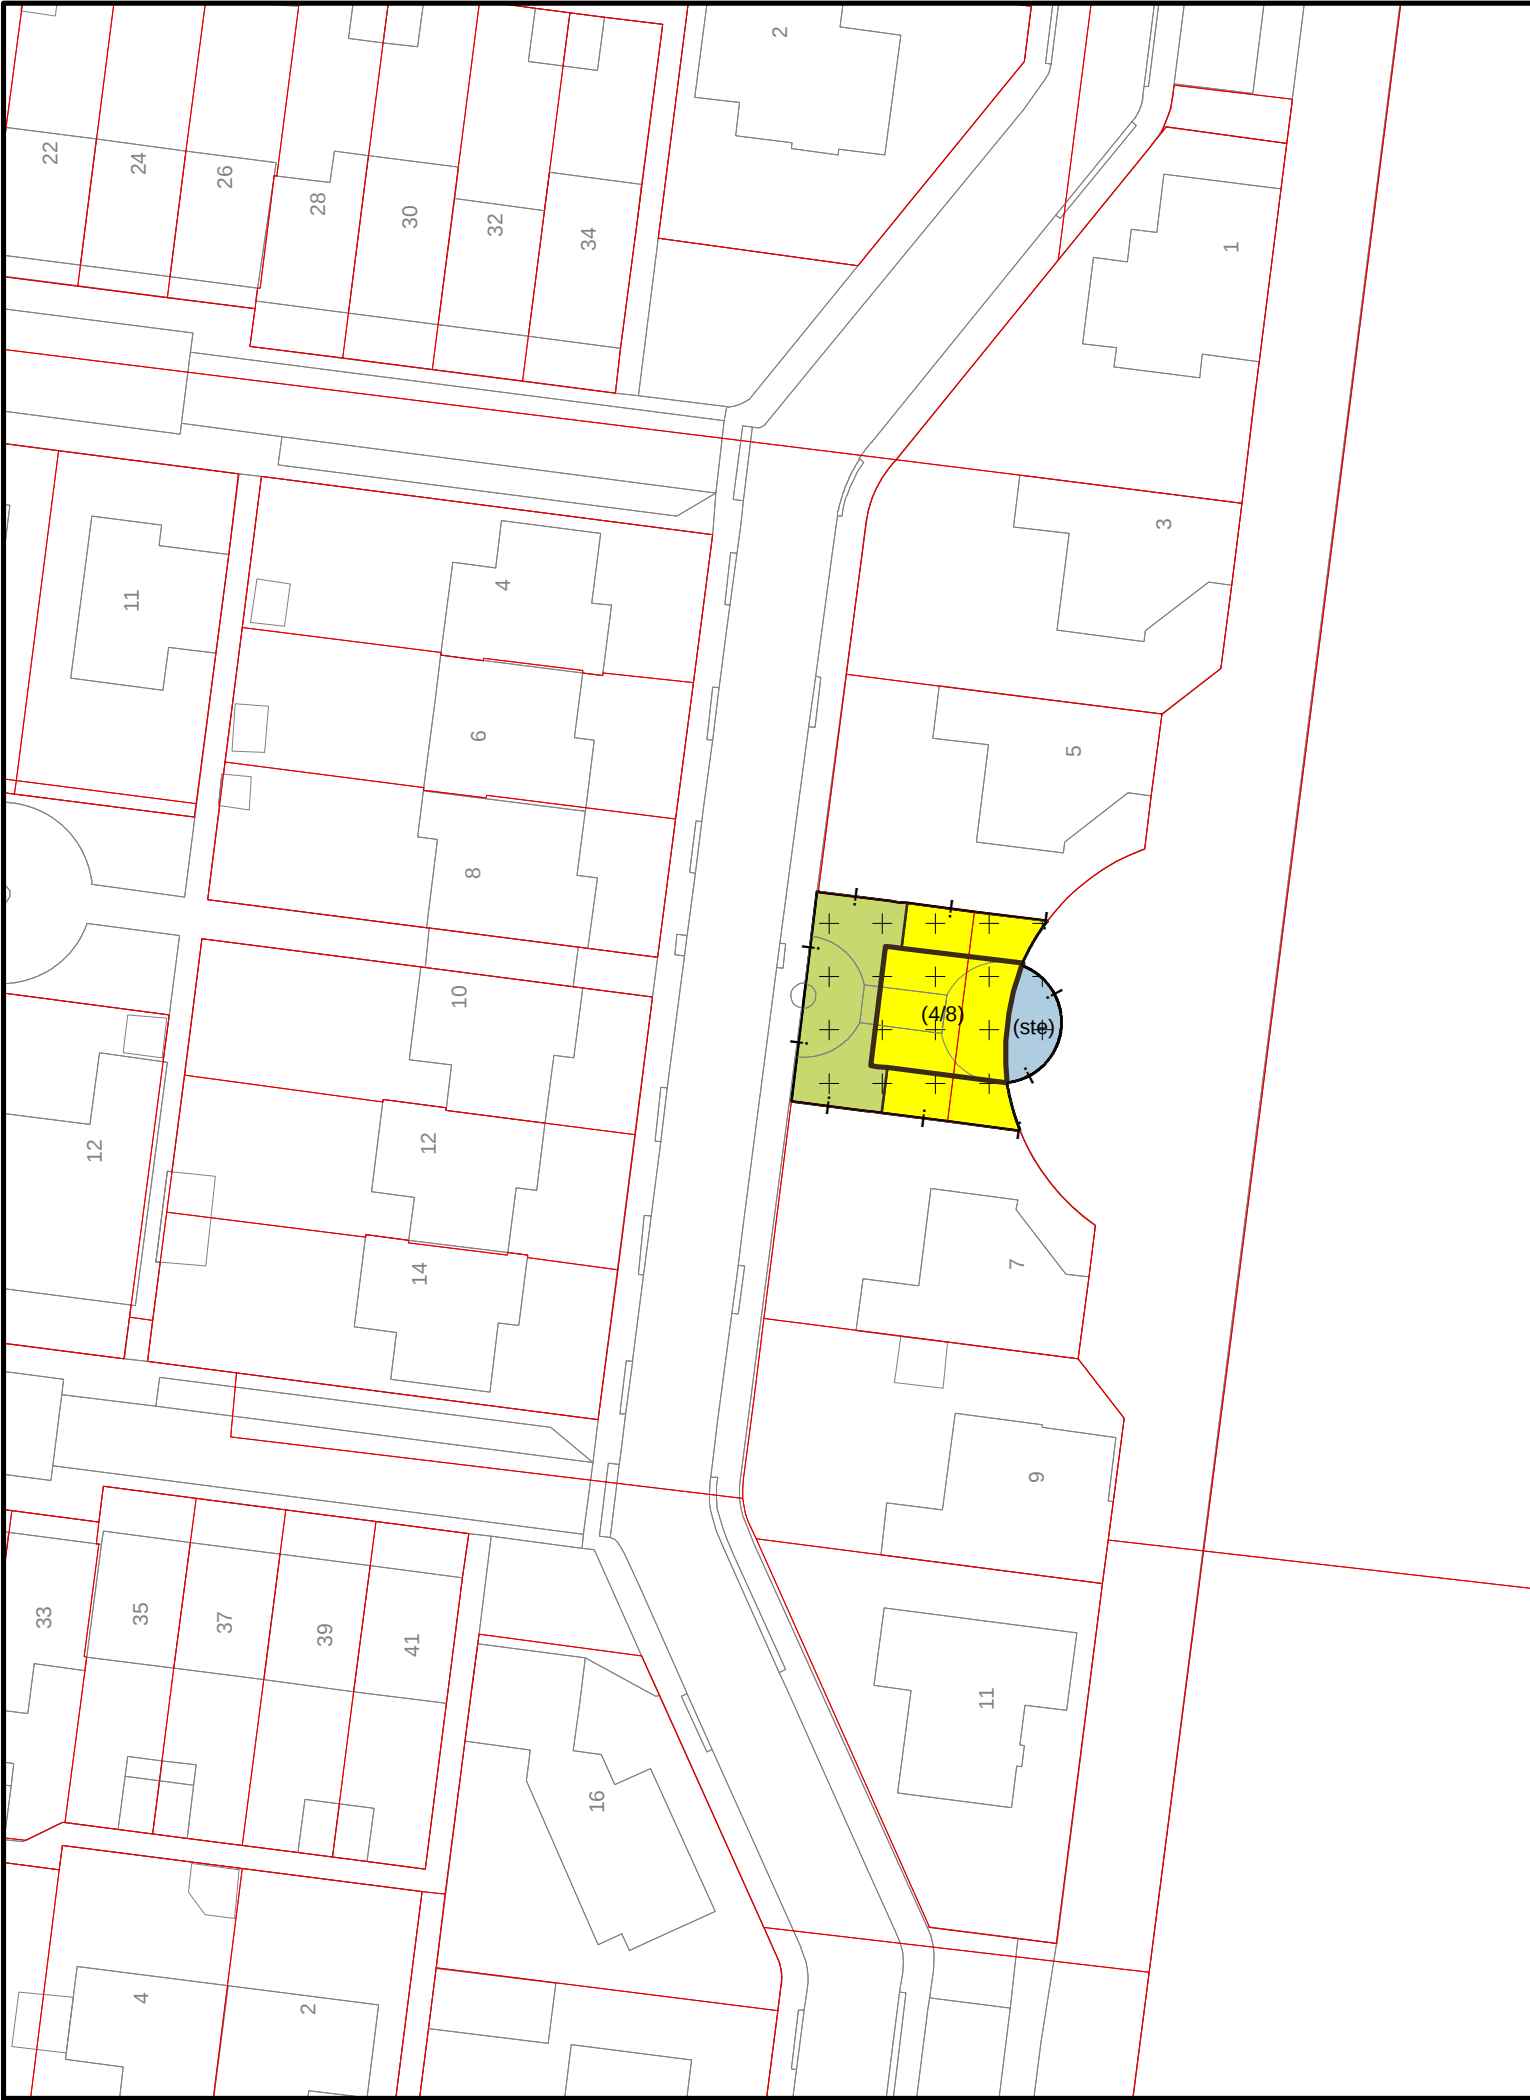

Legenda

Plangebied

Bestemmingen

Tuin (T)

Water (WA)

Wonen (W)

Waarde - Archeologie hoge verwachting (WR-AH)

Aanduiding

steiger (ste)

maximum goothoogte, maximum bouwhoogte (m/m)

Bouwvlak

Bouwvlak



Gemeente EEMNES

Bestemmingsplan Watermunt tussen 5 en 7

Verbeelding

datum:	01-11-2022
schaal:	1:500
status:	voorontwerp
projectnr.:	P.001.209
gezien:	NG
NL.IMRO.0000.maximaal18karakter-0101	



BügelHajema
Plek voor ideeën

BügelHajema Adviseurs bv, Bureau voor Ruimtelijke Ordening en Milieu BNSP
Postbus 2153, 3800 CD Amersfoort **T** 033 4656545 **E** amersfoort@bugelhajema.nl
W www.bugelhajema.nl