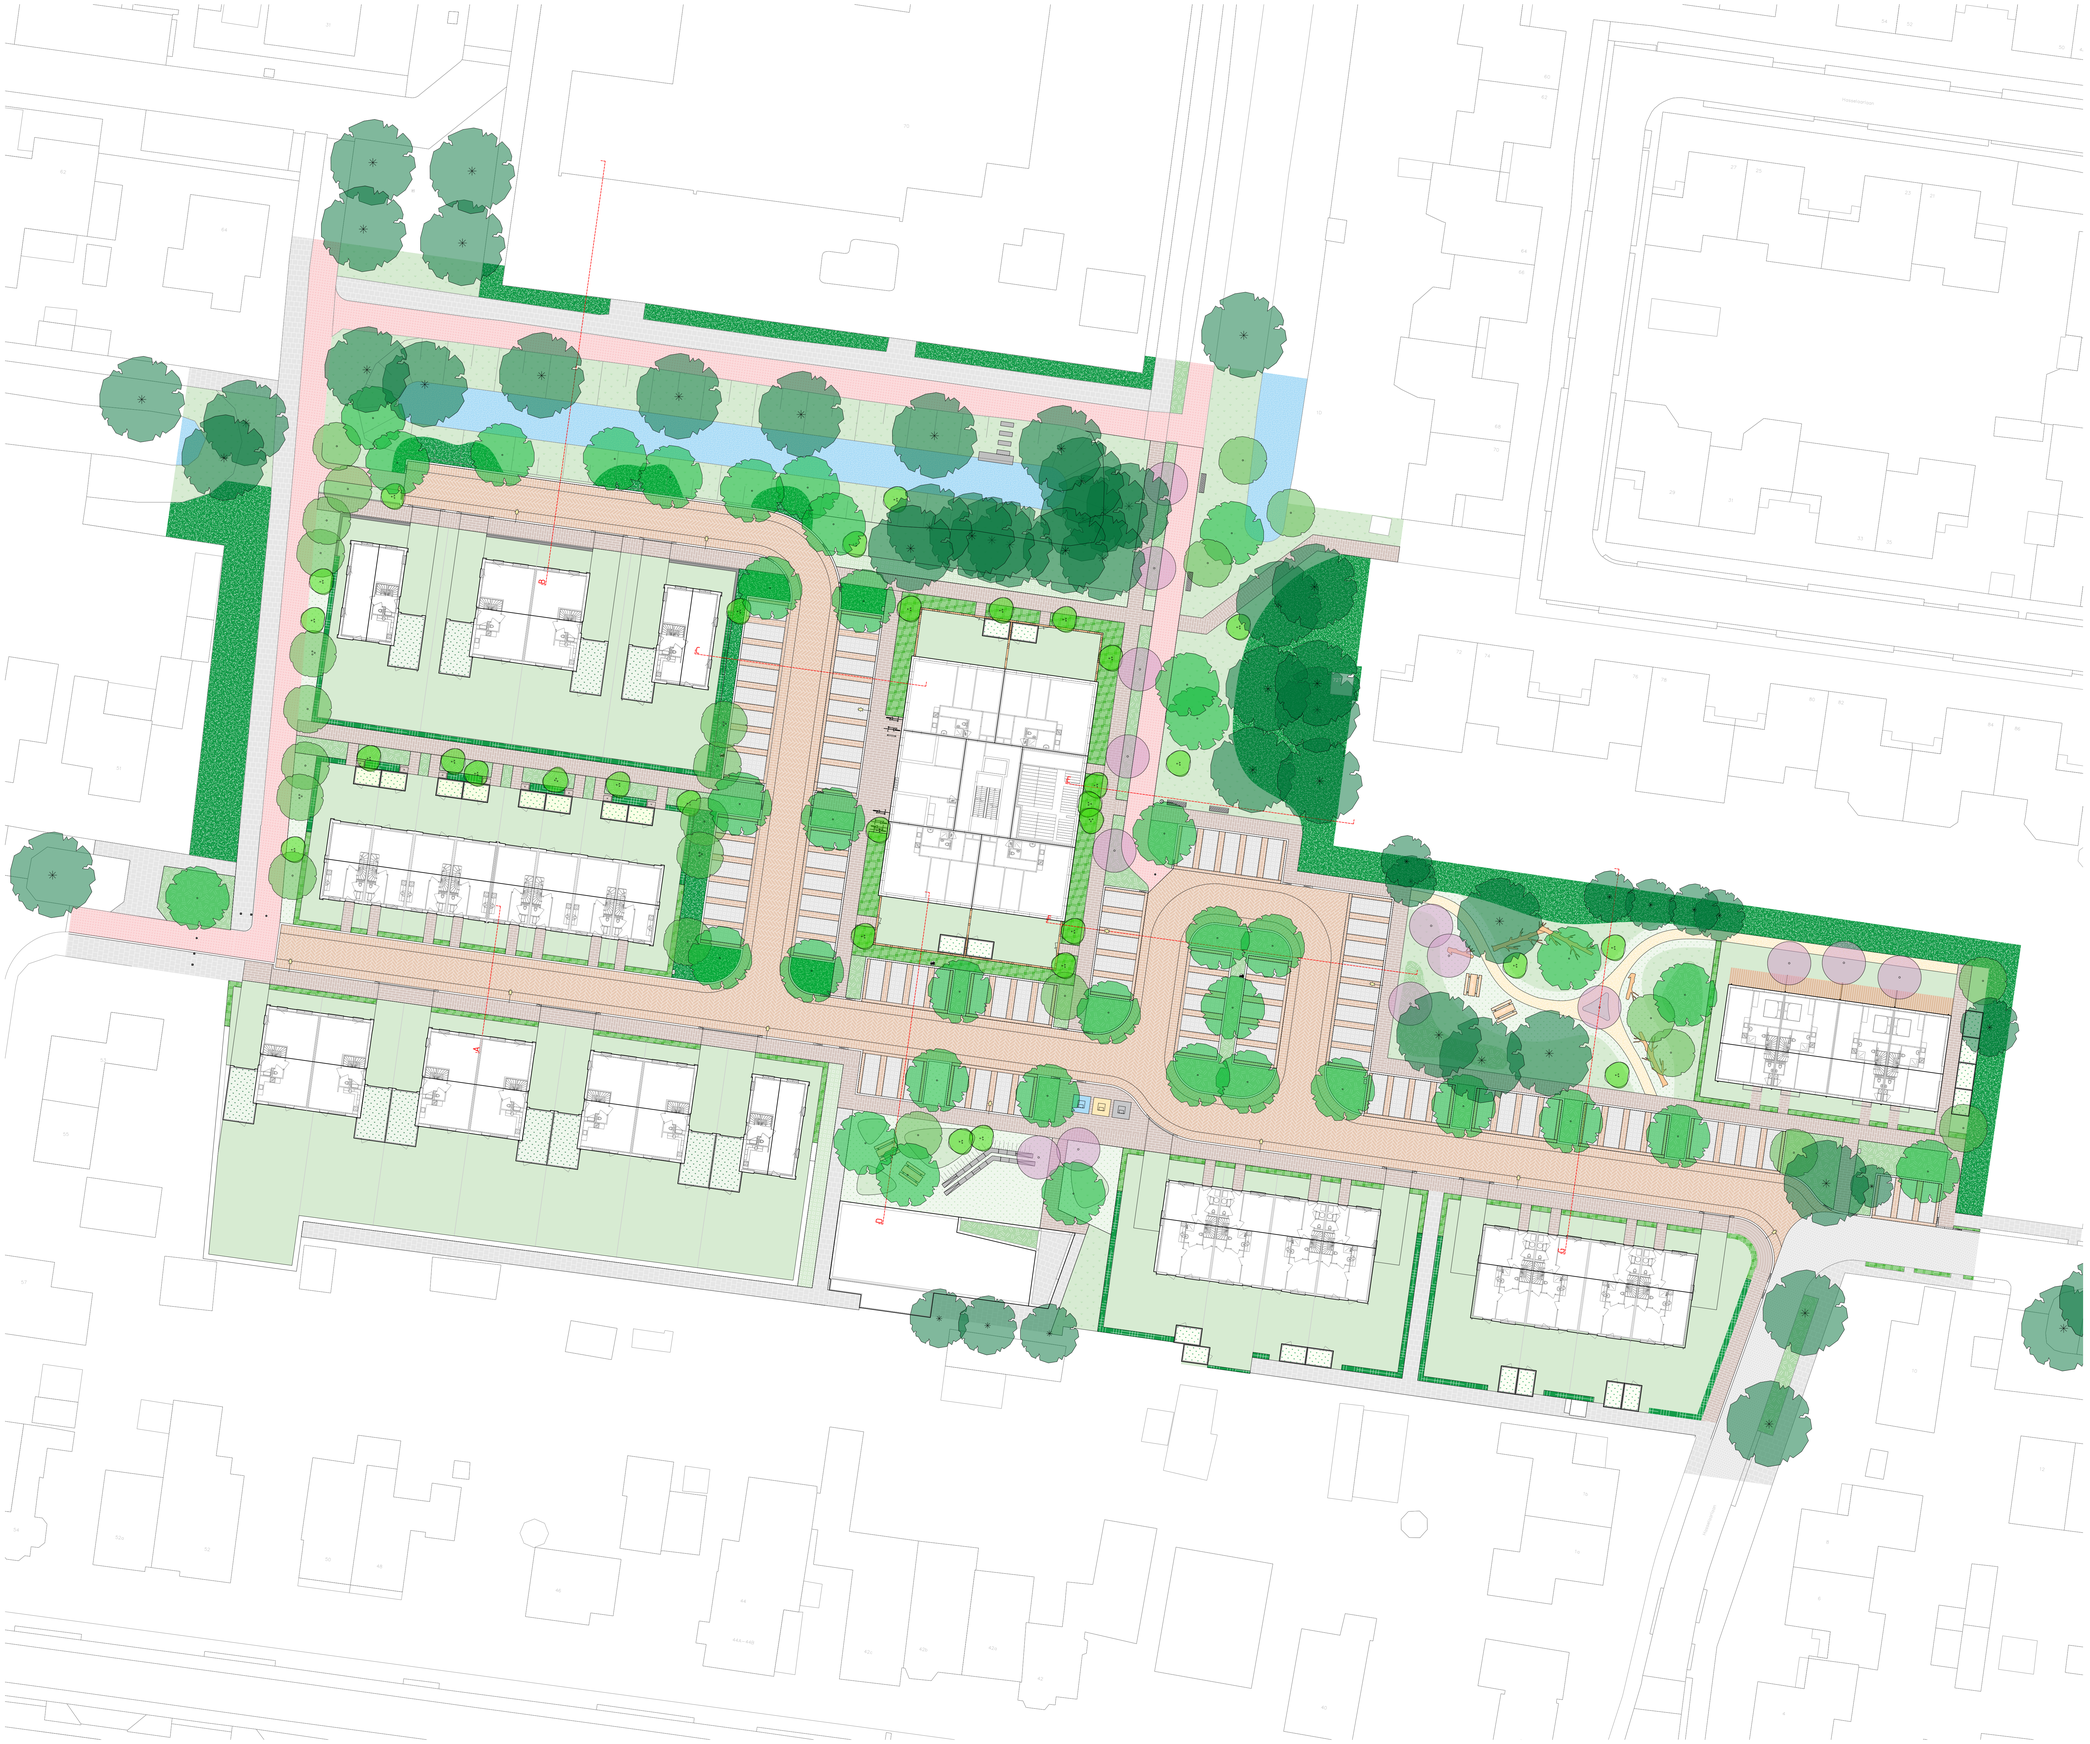


Legenda

Algemeen

- Bebouwing nieuw
- Bebouwing (omgeving)
- Terreininrichting (omgeving)

Verharding

- Rijweg in gebakken straatsteen, middenvlak
  dikformaat 210x70x80, in keperverband; dubbele streek tussen middenvlak en zijstroken, Médoc roodpaars donker genuanceerd, leverancier Vandersanden
- Rijweg in gebakken straatsteen, zijstroken
  dikformaat 210x70x80, in halfsteensverband, haaks op de rijrichting, dubbele streek langs band, dubbele streek tussen middenvlak en zijstroken, Médoc roodpaars donker genuanceerd, Leverancier Vandersanden
- Trottoirs in gebakken straatsteen
  dikformaat 210x70x80, in halfsteensverband, haaks op de looprichting, met enkele streek, Dordogne paarsbruin, Leverancier Vandersanden
- Achterpaden in betonnen tegel
  300x300x60, in halfsteensverband, haaks op de looprichting, kleur grijs, type n.t.b.
- Parkeerhavens in waterdoorlatende verharding
  315x115x100, in blokverband, kleur grijs, type NCB klinkers, leverancier MBI De Steenmeesters, ingestrooid met split
- Onderhoudspad in groene verharding
  315x115x100, in blokverband, kleur grijs, type NCB klinkers, leverancier MBI De Steenmeesters, ingezaaid met gazon
- Fietspad in asfalt
  kleur rood
- Parkpaden in halfverharding
  kleur beige, type Achterhoeks Padvast
- Opsluiting door middel van trottoirbanden 18/20x25, oprichten in geleideband 7/20x25
  zoveel mogelijk gebruik maken van hoek, pas en overgangsstukken

Inrichtingselementen

- Pergola in hout
- Zitelement amfitheater in beton
  type Solids & Seats verschillende elementen, leverancier Struyk Verwo Infra
- Zitelement met steiger visvijver in beton
  type Solids & Seats verschillende elementen, leverancier Struyk Verwo Infra
- Gemetselde erfafscheiding
  hoogte: 0.6m
- Ondergrondse afvalcontainer
  rest-rgrijs, pmd-oranje, papier-blauw
- Fietsnietjes staal
  kleur RAL 9005 Jet Black, type Pi fietsleunhek, leverancier Velopa
- Zitbanken staal
  kleur RAL 9005 Jet Black, type Piano 3-zits, leverancier Velopa
- Afvalbak staal
  kleur zwart, type Construcro 102, leverancier Grijsen
- Natuurlijk speelelement
- Picknicktafel
- Oplaadpunt electrische auto
- Lichtmast
  type conform aanliggende wijk
- Ziggo-kast
- Warmtepomp
- Paaltje, niet inklapbaar
- Paaltje, inklapbaar

Groenvoorziening

- Blokhaag hoog
  hoogte: 2m
- Blokhaag laag
  hoogte: 1m
- Heesterborder landschappelijk
  hoogte: 4m
- Heesterborder sier
  hoogte: 0.75m
- Bloemrijk grasland
  hoogte: 0.5m
- Bloemrijk gazon
  hoogte: 0.1m
- Privéfuinen
  uitgeefbaar
- Groendak op hout
- Groendak op steen
- Boom, nieuw aan te planten
  1e grootte
- Boom, nieuw aan te planten
  2e grootte
- Boom meerstammig, nieuw aan te planten
  2e grootte
- Boom, nieuw aan te planten
  3e grootte
- Meerstammige heester, nieuw aan te planten
- Boom, te handhaven

Bestandsnaam: 220404_MAAK_Eemnes_De Hilt_VO Inrichtingsplan.dwg

MAAK space

Atelier MAAK
Bloemendalsestraat 53
3811 EB Amersfoort
www.maak-space
mail@maak-space

Project: Eemnes, De Hilt	Projectnummer: NLee221	Fase: Voorlopig Ontwerp
Opdrachtgever: Gemeente Eemnes	Formaat: A0	Bladnummer: 1/1
Tekening: Voorlopig Ontwerp Inrichtingsplan (VOIP)	Schaal: 1:250	Datum: 4-4-2022