





LEGENDA


- Bestaand**
- Bestaande kavetgrens
 - Bestaande hoogte in NAP
 - Bestaande bebouwing
 - Bestaande watergang
 - Hek
 - Paal
 - Brandkraan
 - Kolk
 - Lichtmast
 - Verkeersbord
 - Inspectieput
 - Boon, incl. diameter slant
- Nieuw**
- Werkgrens
 - Nieuwe bebouwing
 - Afwerkhoogte
 - Nieuwe vloerplaat
 - Afschotrichting verharding
 - Betontegels 300x300x45mm, kleur: grijs, voetpad
 - Hergebruik betonstraatstenen, d=80mm, in open verband 1/3 open
 - Hergebruik betonstraatstenen, d=80mm, keperverband
 - Grasbetontegels, vlak
 - Hergebruik stecolplaten 2,00x2,00m
 - Hergebruik stecolplaten 2,00x2,00m (door derden)
 - Opstulband 100x200mm, kleur: grijs
 - Opstulband 150x250mm, kleur: grijs
 - Trottoirband 130/150x250mm, kleur: grijs
 - Gazon
 - Lage heesters
 - Haag 30% liguster
 - 30% Acer campestre
 - 30% Carpinus betulus
 - Te planten boom 'Sorbus aucuparia'
 - Greppel / wadi
 - Boonschors
 - Entree
 - Uitneembare afzetpaal
 - Lichtmast, 4,0 m paaltop met Schröder Friza armatuur
 - Exacte locaties in het werk te bepalen
 - Fietsrek ATI faico
 - Ondergrondse container (door derden)
 - Bank Plane II Grisen

Opmerkingen

- Maafvoering in meters
- Alle hoogtes in meters t.o.v. NAP

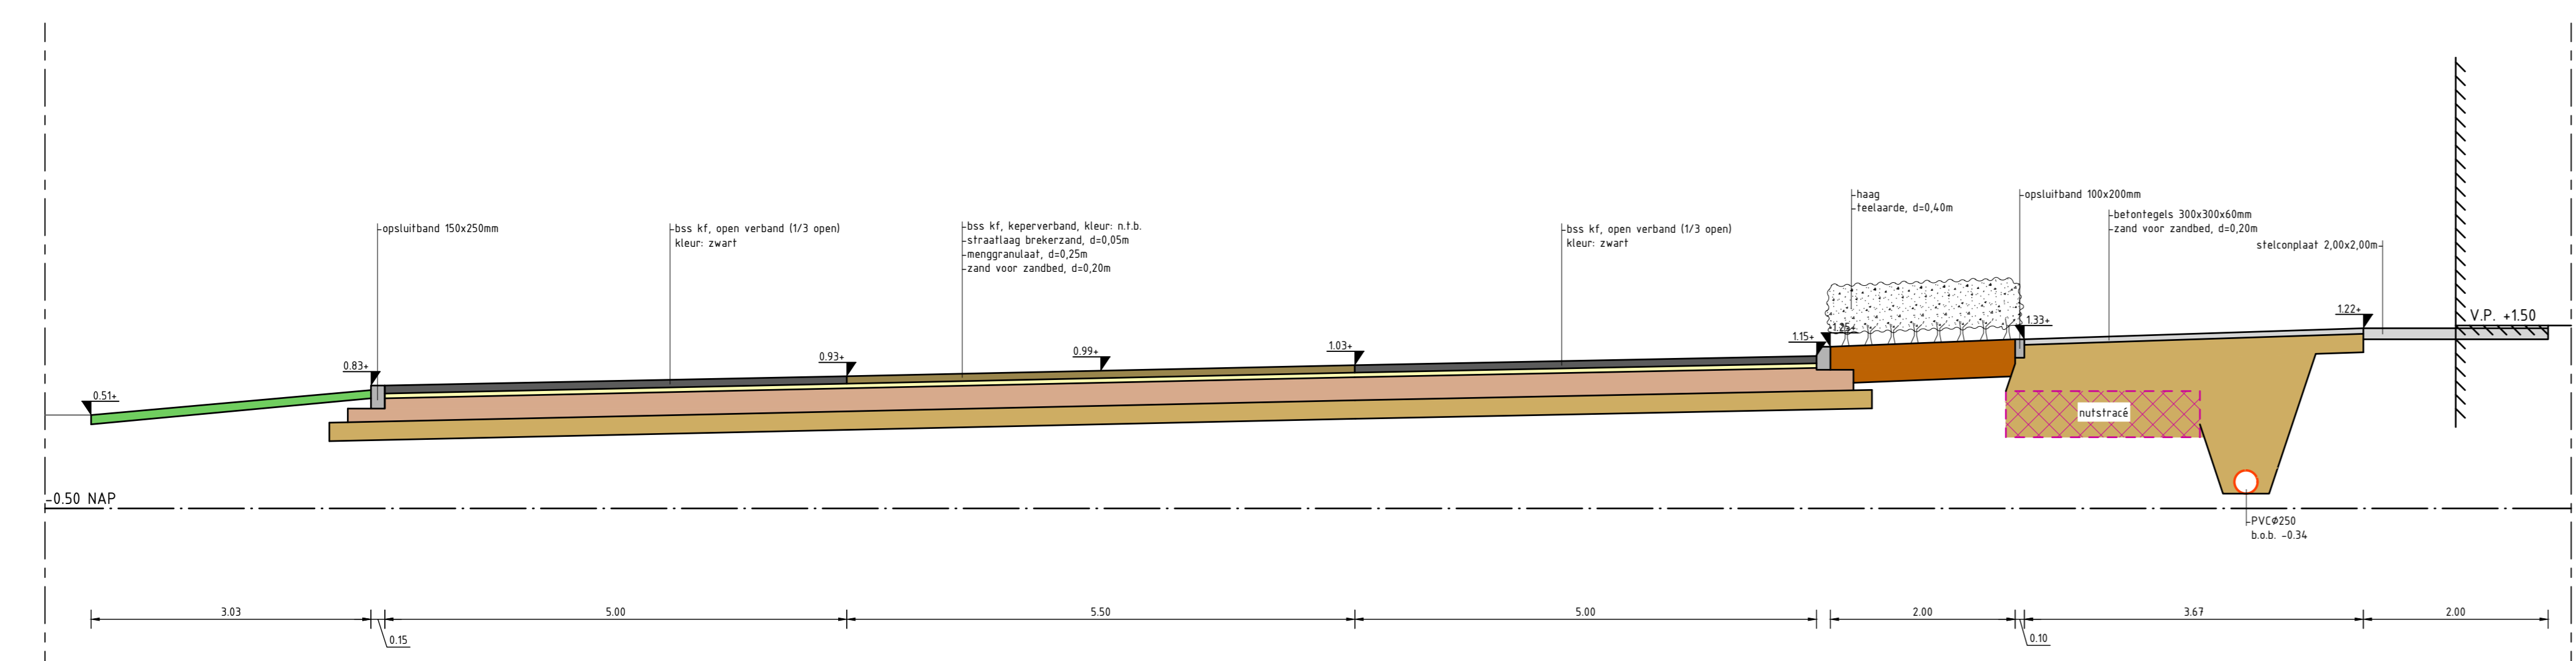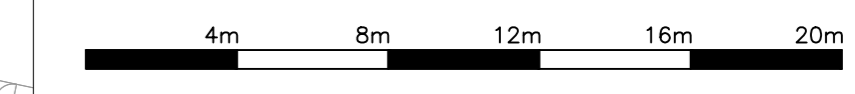

Doorsnede A-A
Schaal 1:50

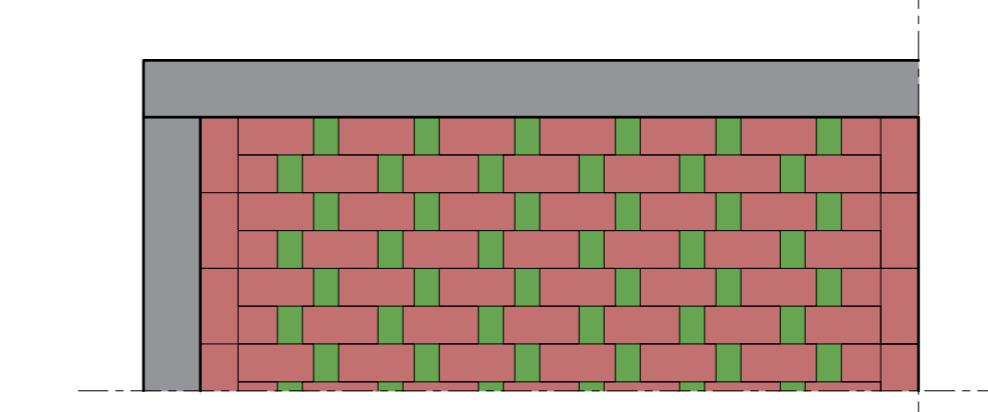

Detail open bestrating
Schaal 1:20


PROJECT : Eemnes, BRM en WRM Barbeelstraat
 ONDERWERP : Ontwerp Bovengrondse inrichting

BOOT

| Wijzigingen | Datum | Wat | Tekeningsovername | Status |
|-------------|-----------------|-----|-------------------|------------|
| | 31 oktober 2022 | | Tekening | Concept |
| | | | Detail | Definitief |
| | | | Tekenaar | nb |
| | | | Gecontroleerd | nb |
| | | | Schaal | 1:200 |
| | | | Formaat | A0 |

Verenigd
tel. 0181-1278100
http://www.boot.nl

Bestand : K22-0897-001
Blad : 01

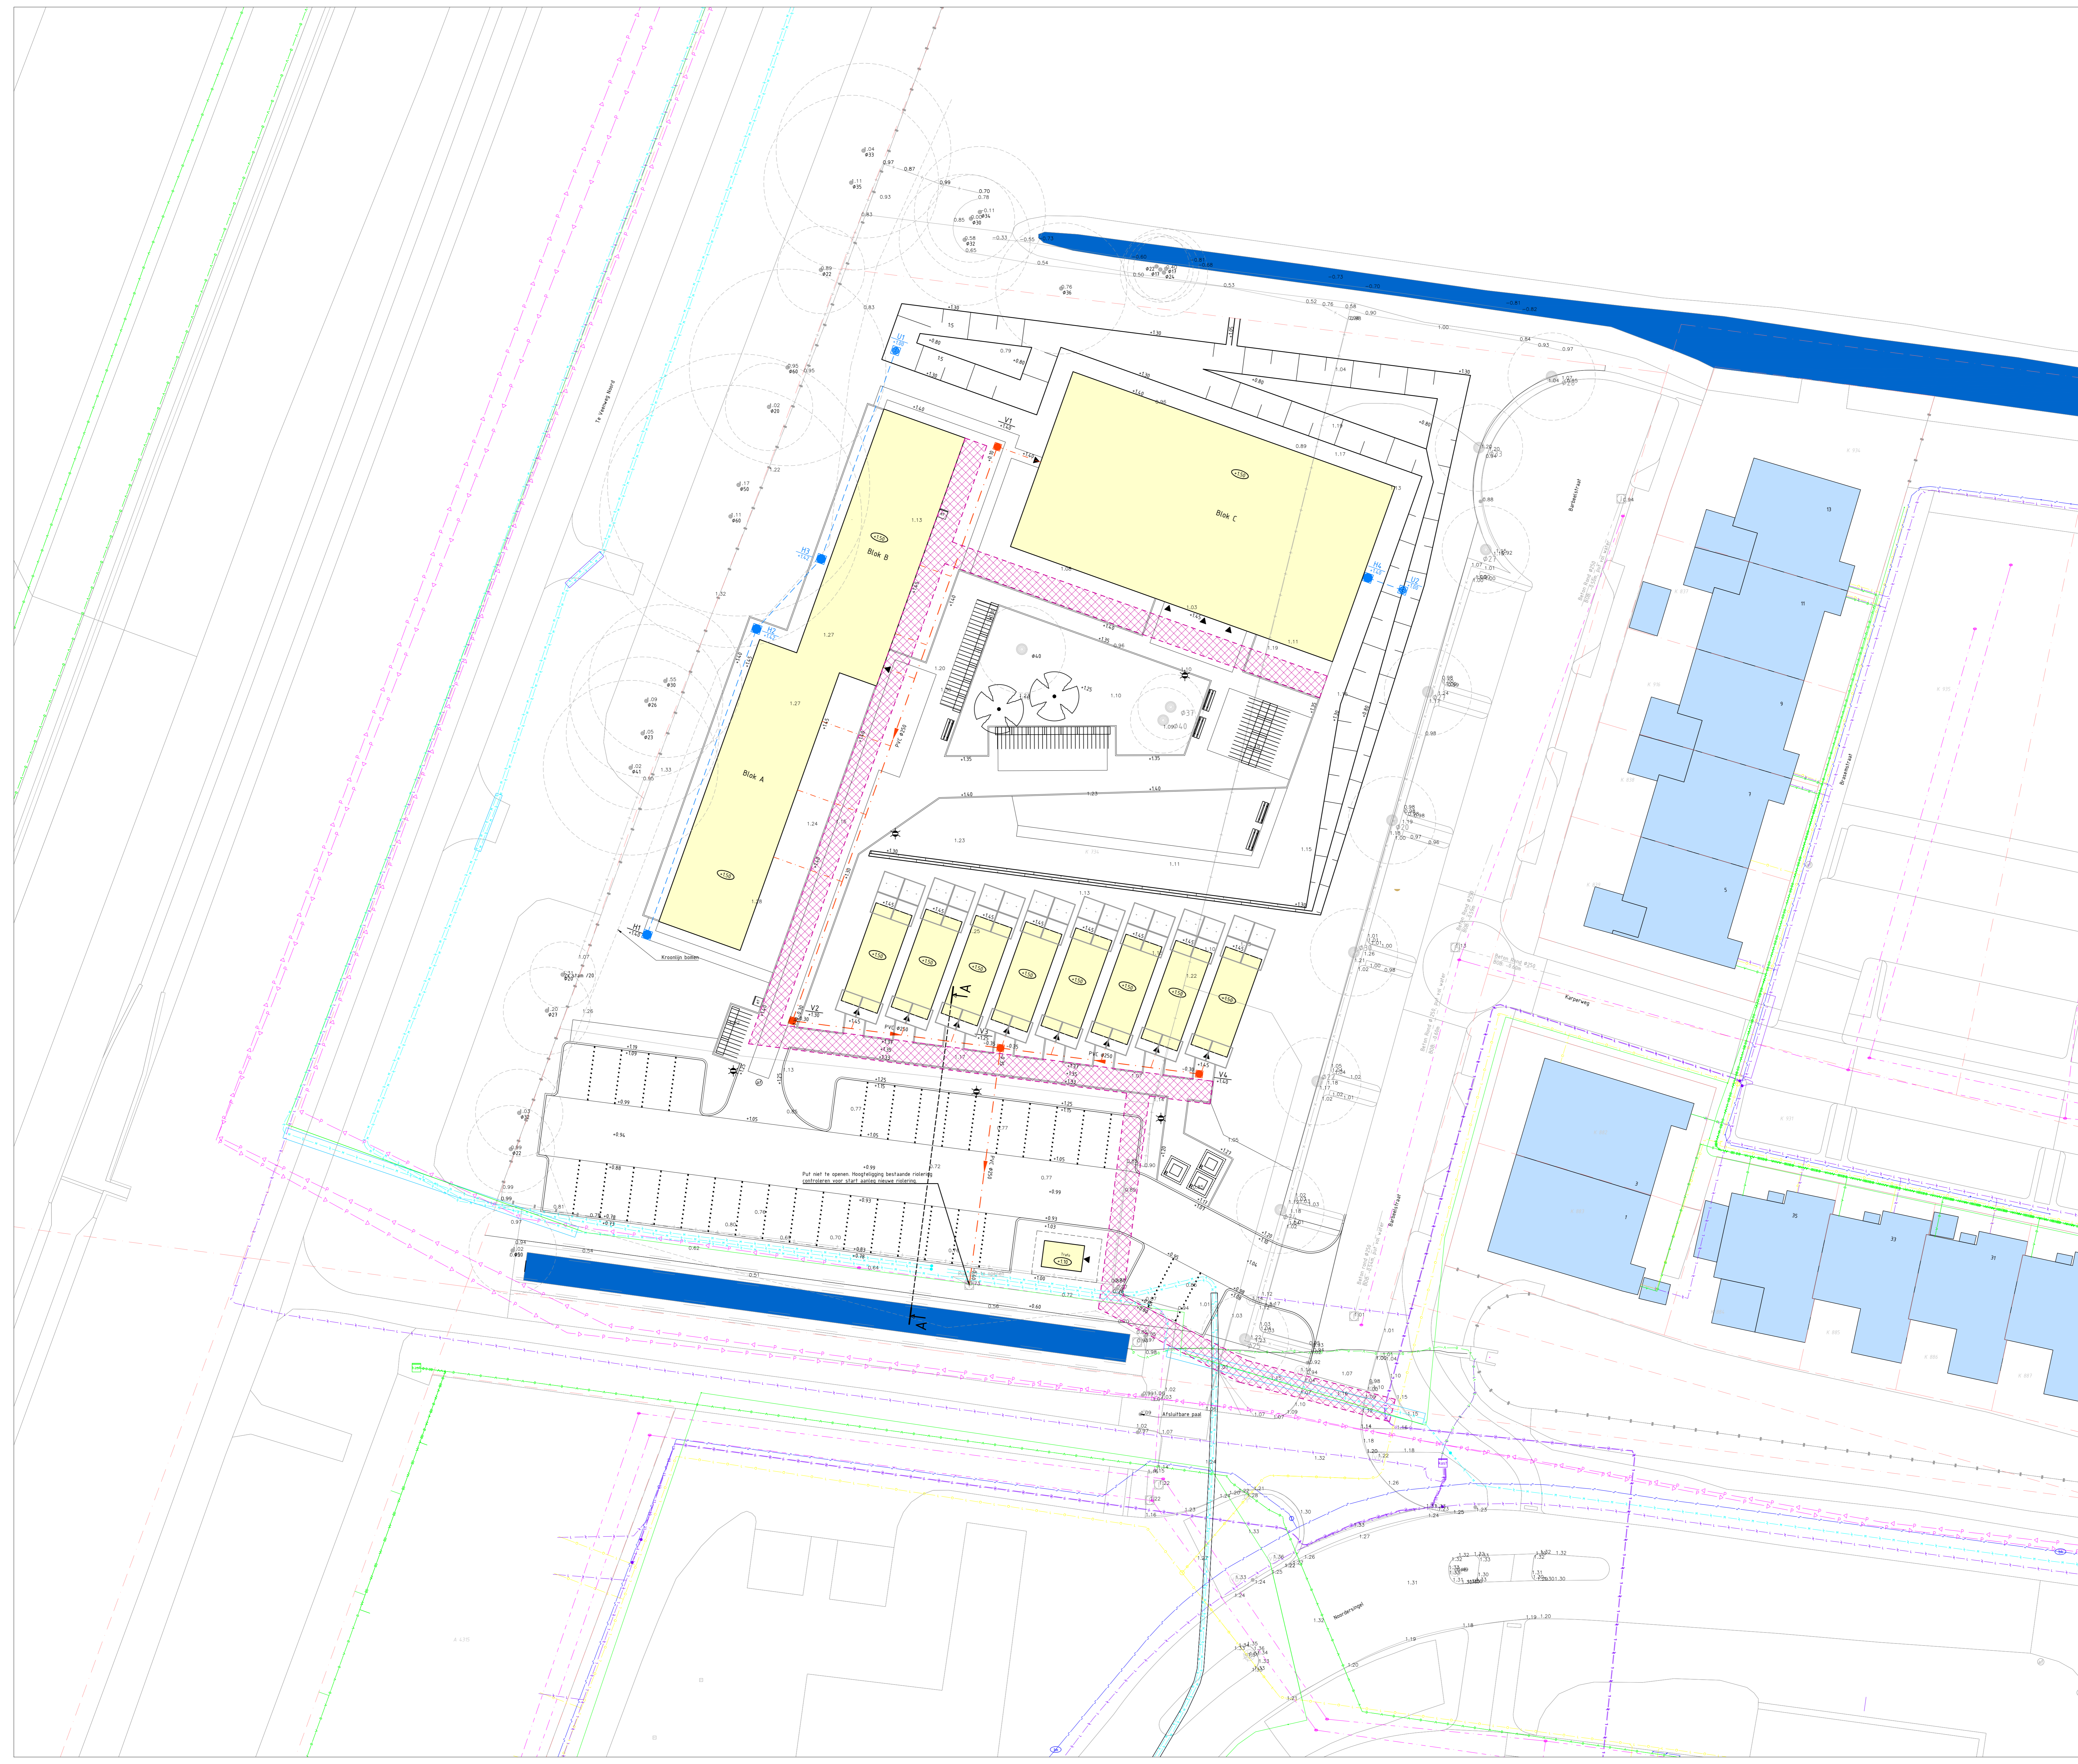

LEGENDA

- Bestaand**
- Bestaande kadastrale grens
 - Bestaande bebouwing
 - Bestaande boom
 - Bestaande laagspanningskabel
 - Bestaande middenspanningskabel
 - Bestaande gasleiding, lage druk
 - Bestaande gasleiding, hoge druk
 - Bestaande waterleiding
 - Bestaande datakabel
 - Bestaand dwa-riool, incl. materiaal en b.o.b.
 - Bestaand persriool
- Nieuw**
- Werkgrens
 - Nieuwe bebouwing
 - V1 VWA inspectiepuit, kunststof, afmeting inwendig 600x600mm, incl. putnummer en putdekseelhoogte
 - V2 VWA riolering, incl. straorroering, b.o.b. en diameter
 - H1 Huisaansluiting VWA
 - H2 HWA-riool inspectiepuit, kunststof afmeting inwendig 600x600mm, incl. putnummer en putdekseelhoogte
 - H3 HWA roosterput, kunststof, afmeting inwendig 600x600mm, incl. putnummer en putdekseelhoogte
 - H4 Huisaansluiting HWA PVEP125mm
 - Nutstracé
 - EV-kast

Opmerkingen

- Afmetingen in meters
- Alle hoogtes in meters t.a.v. NAP

Kabels en leidingen
 De ligging van de kabels en leidingen is indicatief en is gebaseerd op aangegeven gegevens van een vroegerende KUL-voeding. De aanmer dient voortgaand aan de werkzaamheden en graafleiding te doen.

PROJECT : Eemnes, BRM en WRM Barbeelstraat
 ONDERWERP : Ontwerp
 Ondergrondse inrichting



| Wijzigingen | Documentgegevens | Status |
|---------------|------------------|----------------|
| Datum | Docu-nummer | Tekening |
| | 31 oktober 2022 | Concept |
| Tekenaar | soo | Definitief |
| Gecontroleerd | nb | N.V.I. |
| Schaal | 1:200 | Storuitwerking |
| Formaat | A0 | Revisie |
| | | |
| Bestand | K22-0897-001 | |
| Blad | 02 | |